


LEGENDA:

instalacja elektryczna – przewód YDY 3x2,5 mm<sup>2</sup>

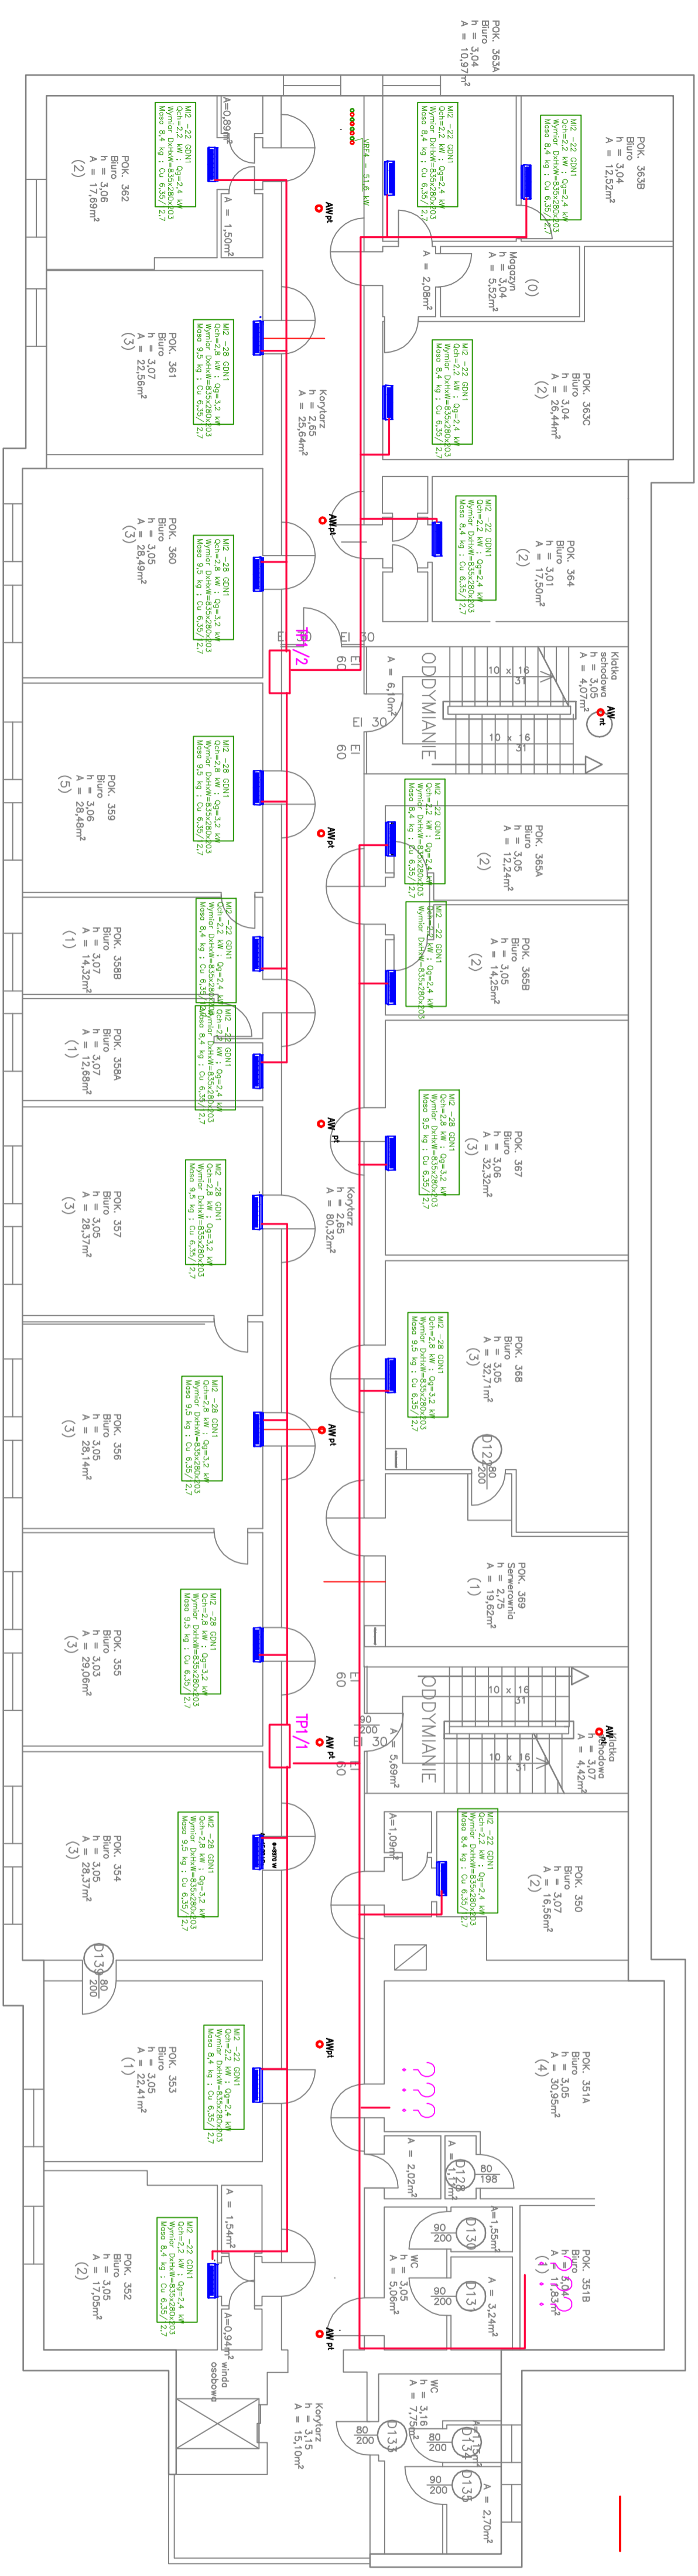

Zestawienie powierzchni użytkowej	Powierzchnia [m <sup>2</sup> ]
PIWNICA	670,26
PARTER	708,90
I PIĘTRO	702,07
II PIĘTRO	698,66
III PIĘTRO	698,33
RAZEM	3478,22

E	0	0	Operacja zamknięcia EVU	ZW/C/3/SW/M/WH	+11R-2S
AW	10	AW	Operacja energii do układów	ZW/C/3/SW/M/WH	
EW	0	EW	Operacja wentylacji	W/C/3/SW/M/WH	
C	0	C	Operacja do układów do obrotu	LEJ375/840 35,5kW	WOBULO 3700 l/m

pt-wykonanie w salfice podłazowym  
nt-wykonanie na salfice

TEMAT	ZASILANIE INSTALACJI KLIMATYZACJI, OŚWIETLENIE PODSTAWOWE I AWARYJNE KORYTARZY
ADRES	62-510 KONIN, AL. I - MAJA 90Z, NR 219/25 I 219/26 OBRĘB CZARNKÓW
INWESTOR	POWIAT KONIŃSKI
TRZĘŚĆ RYS.	RZUT II PIĘTRA - INSTALACJA ELEKTRYCZNA
PROJEKTOWAŁ	mgr inż. Ireneusz Jętko
OPRACOWAŁ	
NR UPRAWNIENI	
PODS.	
STANOWI	
DATA	05.2021
SKALA	
NR RYS.	E-4